



ELABORATO PLANIMETRICO	Compilato da: Quadrini Davide	Iscritto all'albo: Geometri	Prov. Bergamo	N. 02512
Comune di Madone	Sezione:	Foglio: 4	Particella: 2964	Protocollo n. del
Dimostrazione grafica dei subalterni			Tipo Mappale n. 69823	del 08/06/2017 Scala 1 : 2000

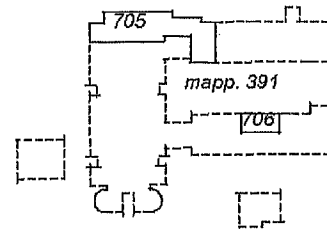

PIANO 1 SOTTOSTRADA

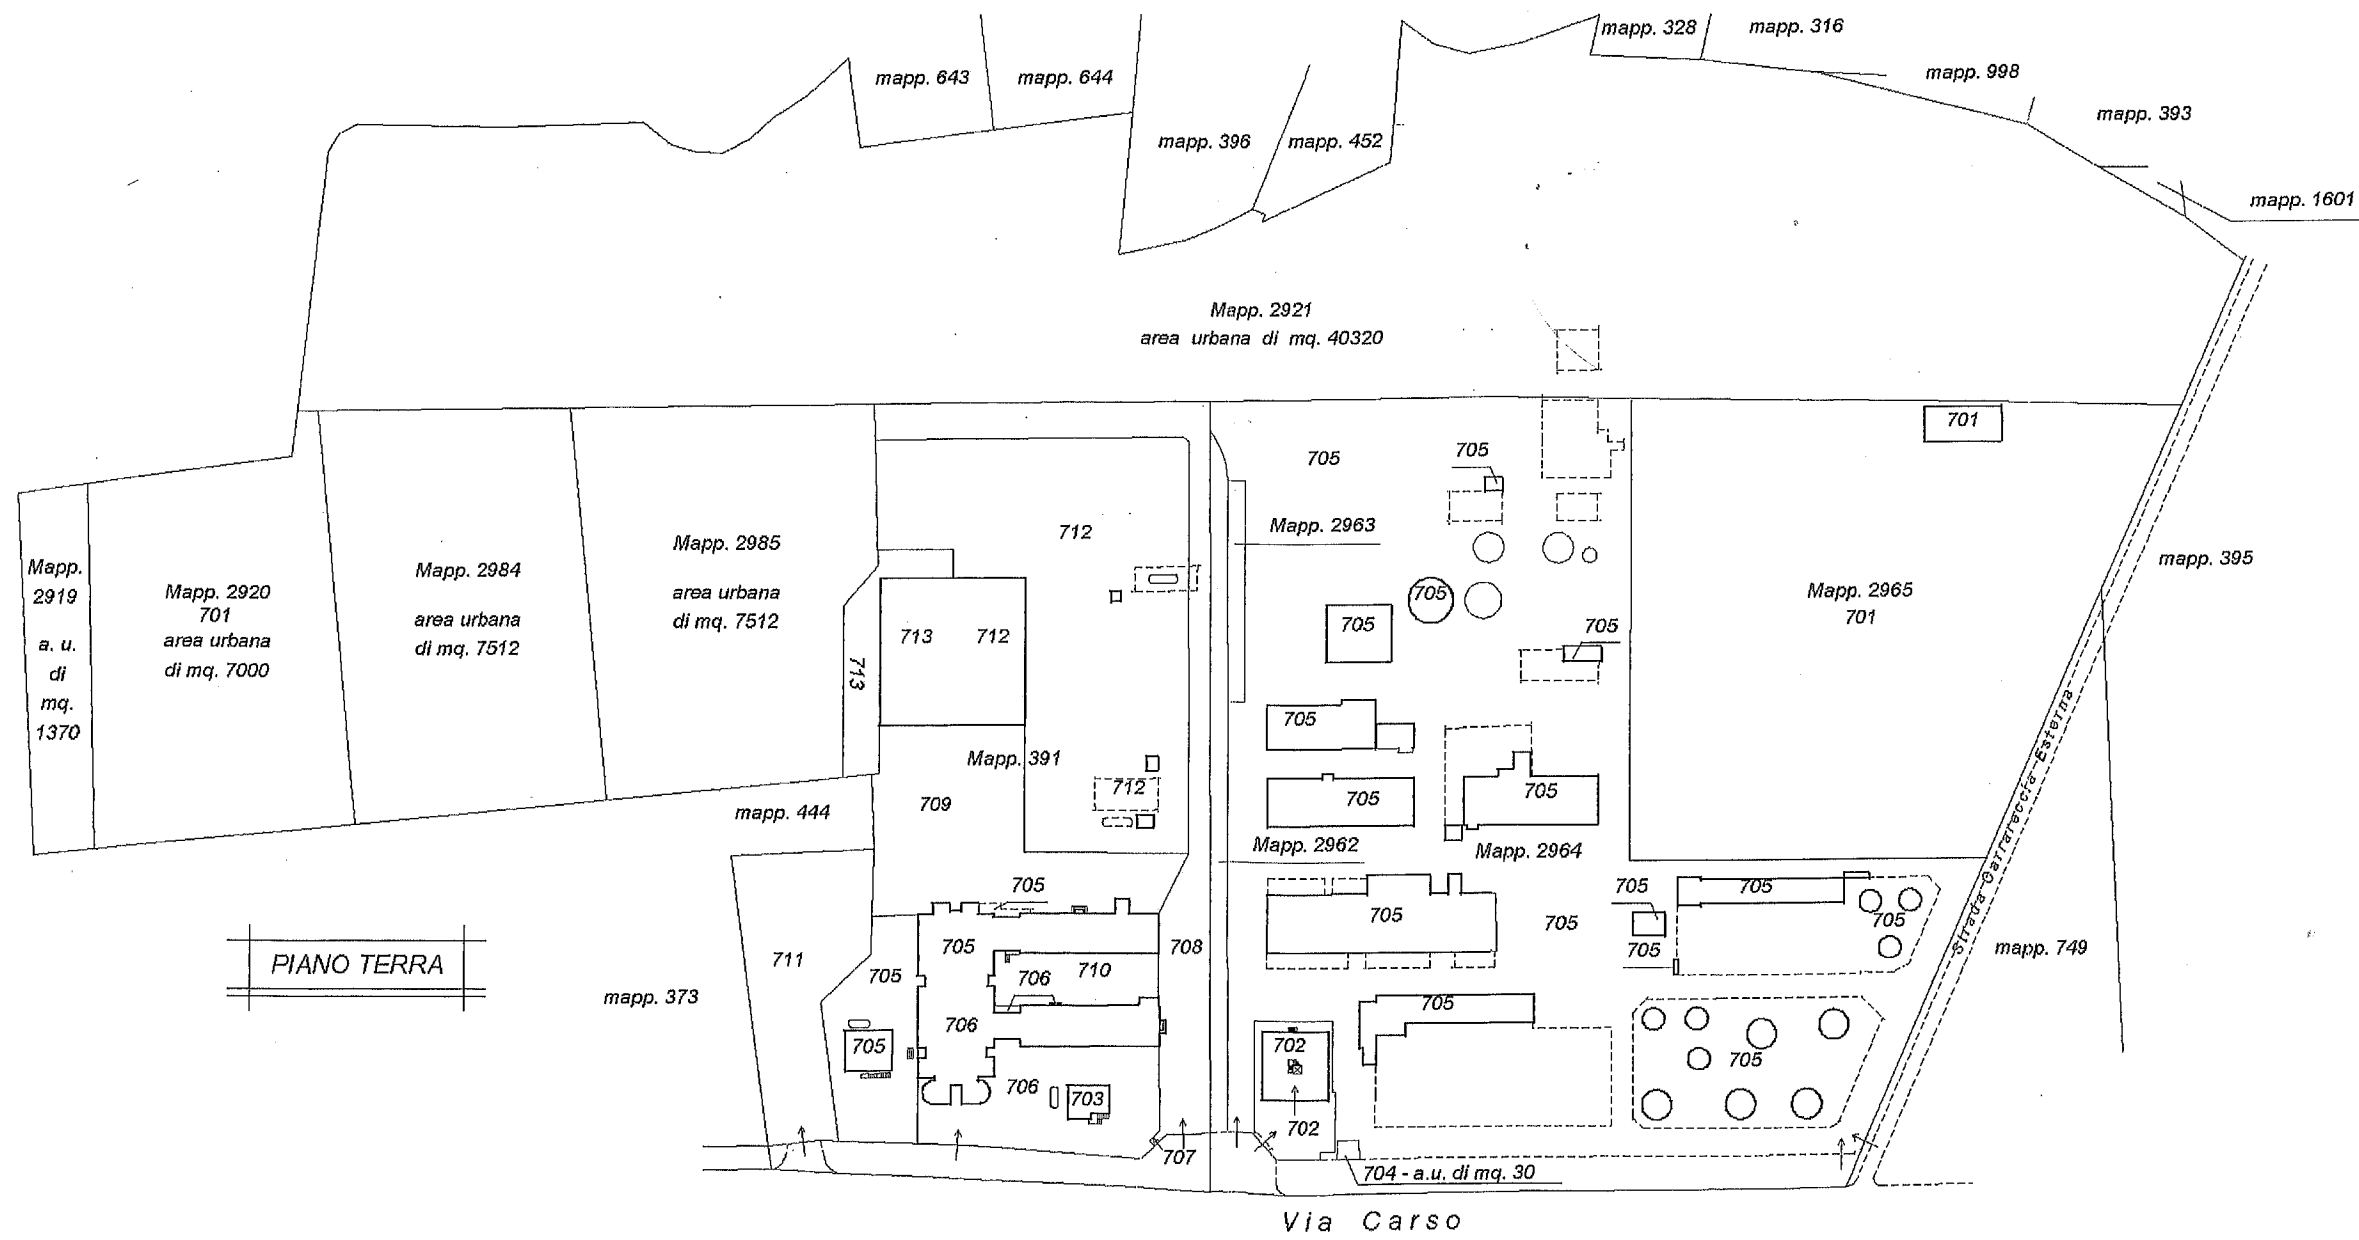

PIANO TERRA

